


Tegningsnr.	Emne
001- 50	Plantegning
001- 51	Opstalter
0012 52	Fliseplan
001- 53	Fliseopstalter
001- 54	Opstalter - El og VVS
001- 55	Perspektiver - El og VVS
001- 56	El- og loftplan
001- 57	Opklodsningsplan

Tegningsnr. - forklaring: XXX-01R **50**

Sagsnr. /

Kabinetype /

Tegningsbenævnelse /

Emne: Tegningsoversigt	
Projekt: 001 -	
Kunde:	
Type:	Antal:
Kunde type:	Sign.: /MGJ
Dato: 14-07-2025	Mål: -
Rev. dato: -	Rev. 00
Tegningsnr. 001- 00	 Green Box <small>BATHROOMS OF THE FUTURE</small>
Green Box A/S • Vævervej 30 • DK 7490 Aulum +45 7311 5700 • www.greenbox.dk • info@greenbox.dk	


Projektudkast Tegnestuen


DocumentSavedDate: 06-10-2025 10:16:57

FileVersion:


Filename: KTS-01R 50-57

Drawings Controlled by SOLIDWORKS PDM

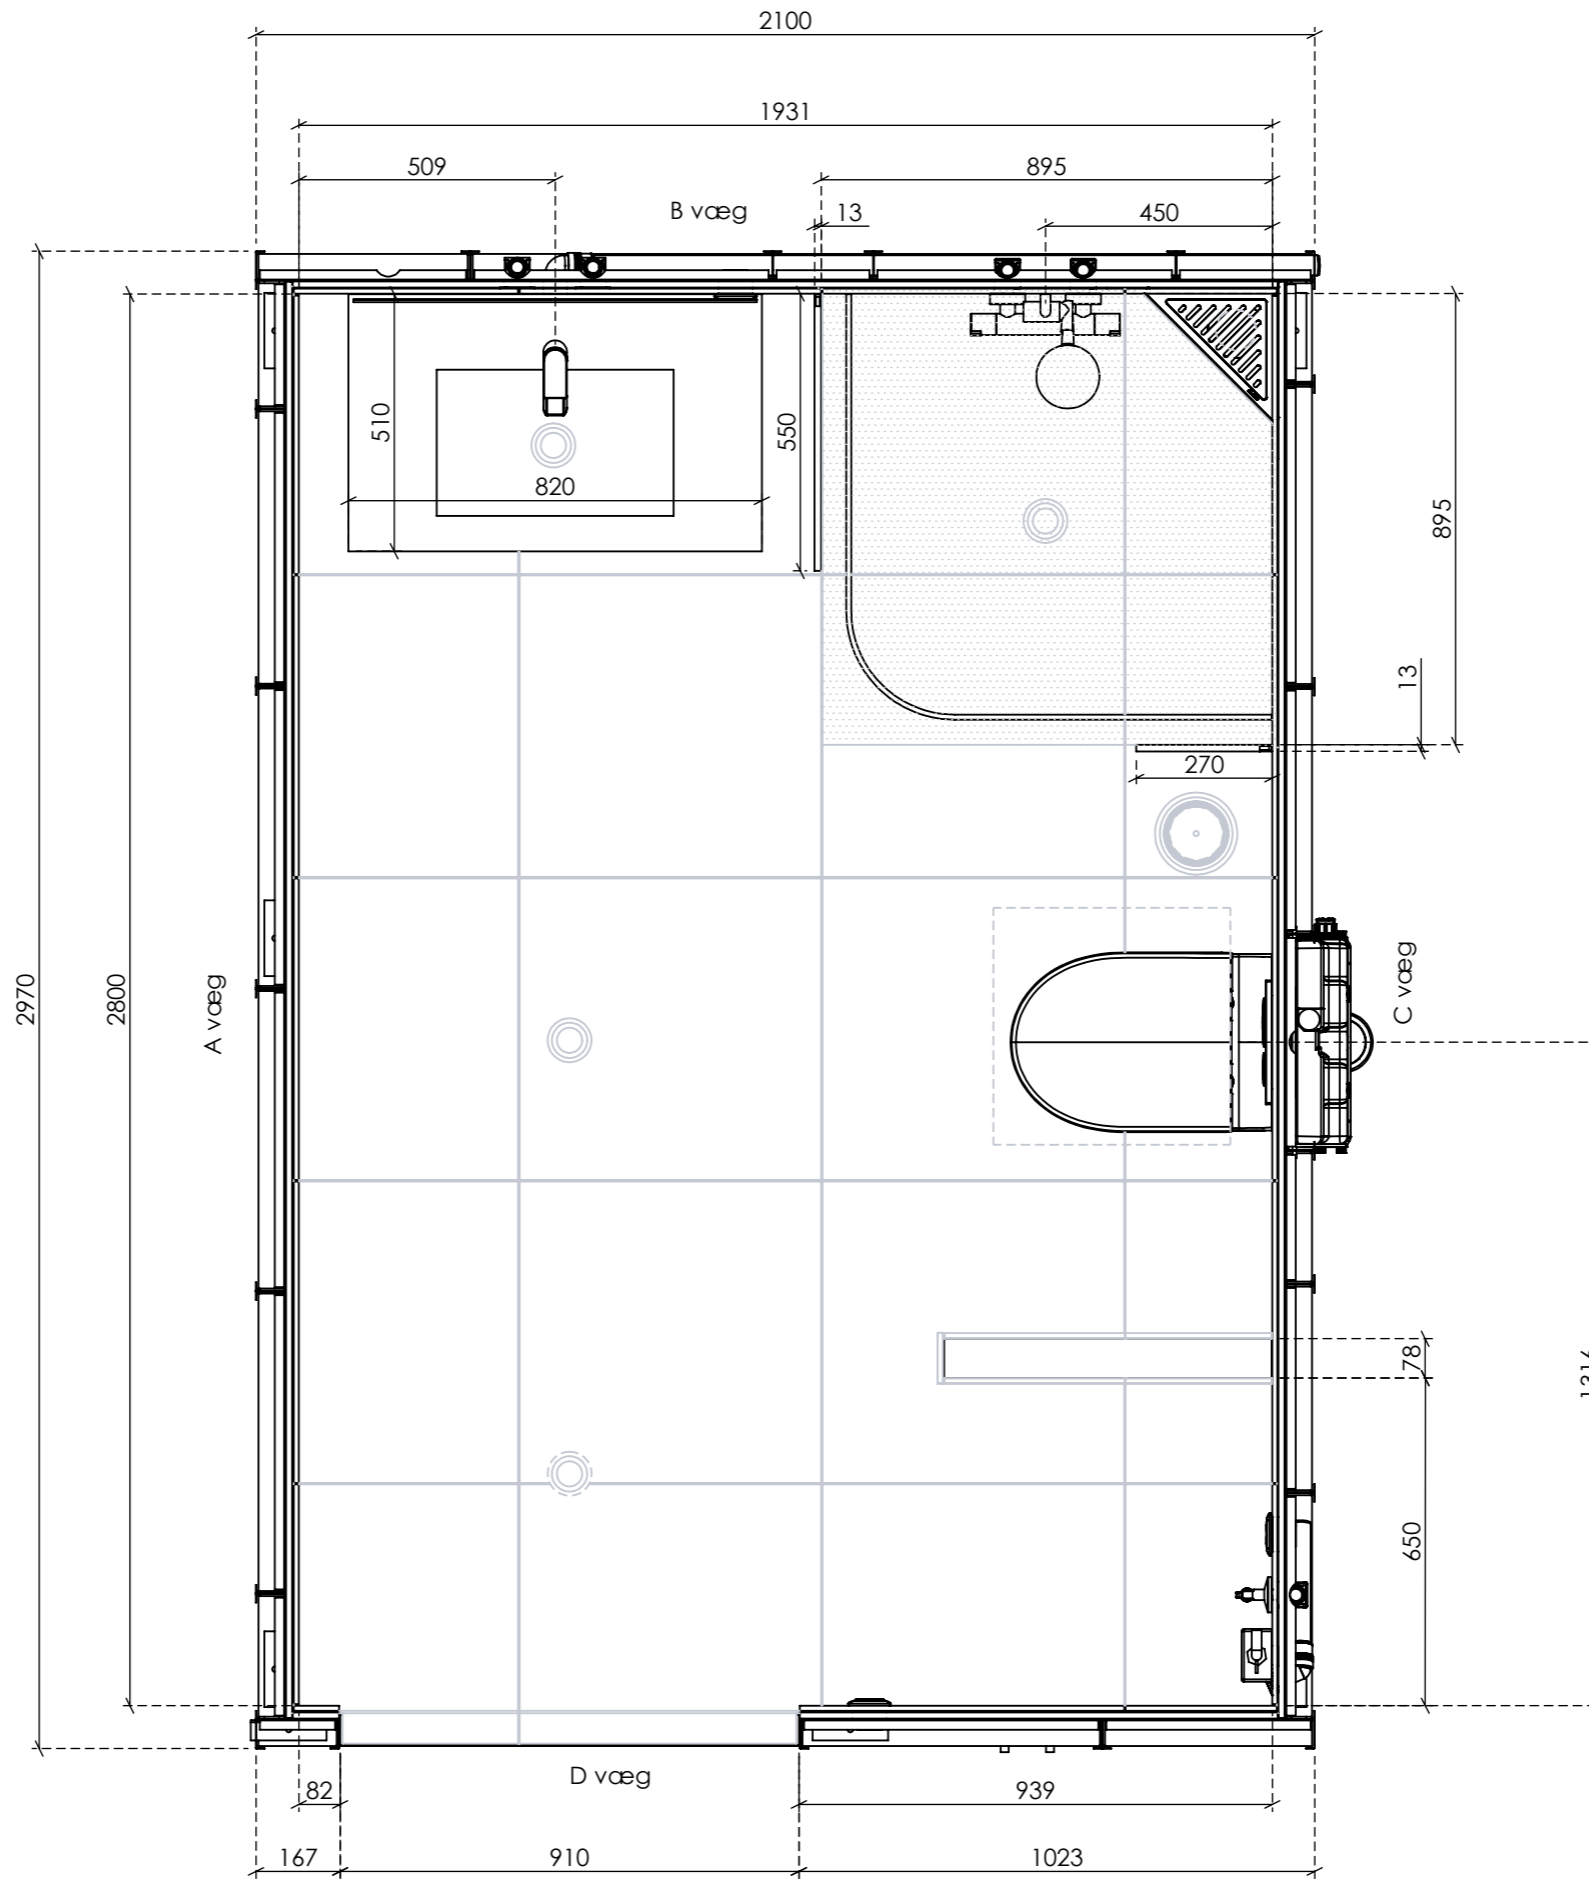


Emne: Plantegning	
Projekt: 001 -	
Kunde:	
Type:	Antal:
Kunde type:	Sign.: /MGJ
Dato: 14-07-2025	M.Ø. Rev. 00
Rev. dato: -	Rev. 00
Tegningsnr. 001- 50	
	
Green Box A/S • Vævervej 30 • DK 7490 Aulum +45 7311 5700 • www.greenbox.dk • info@greenbox.dk	



Projektudkast Tegnestuen

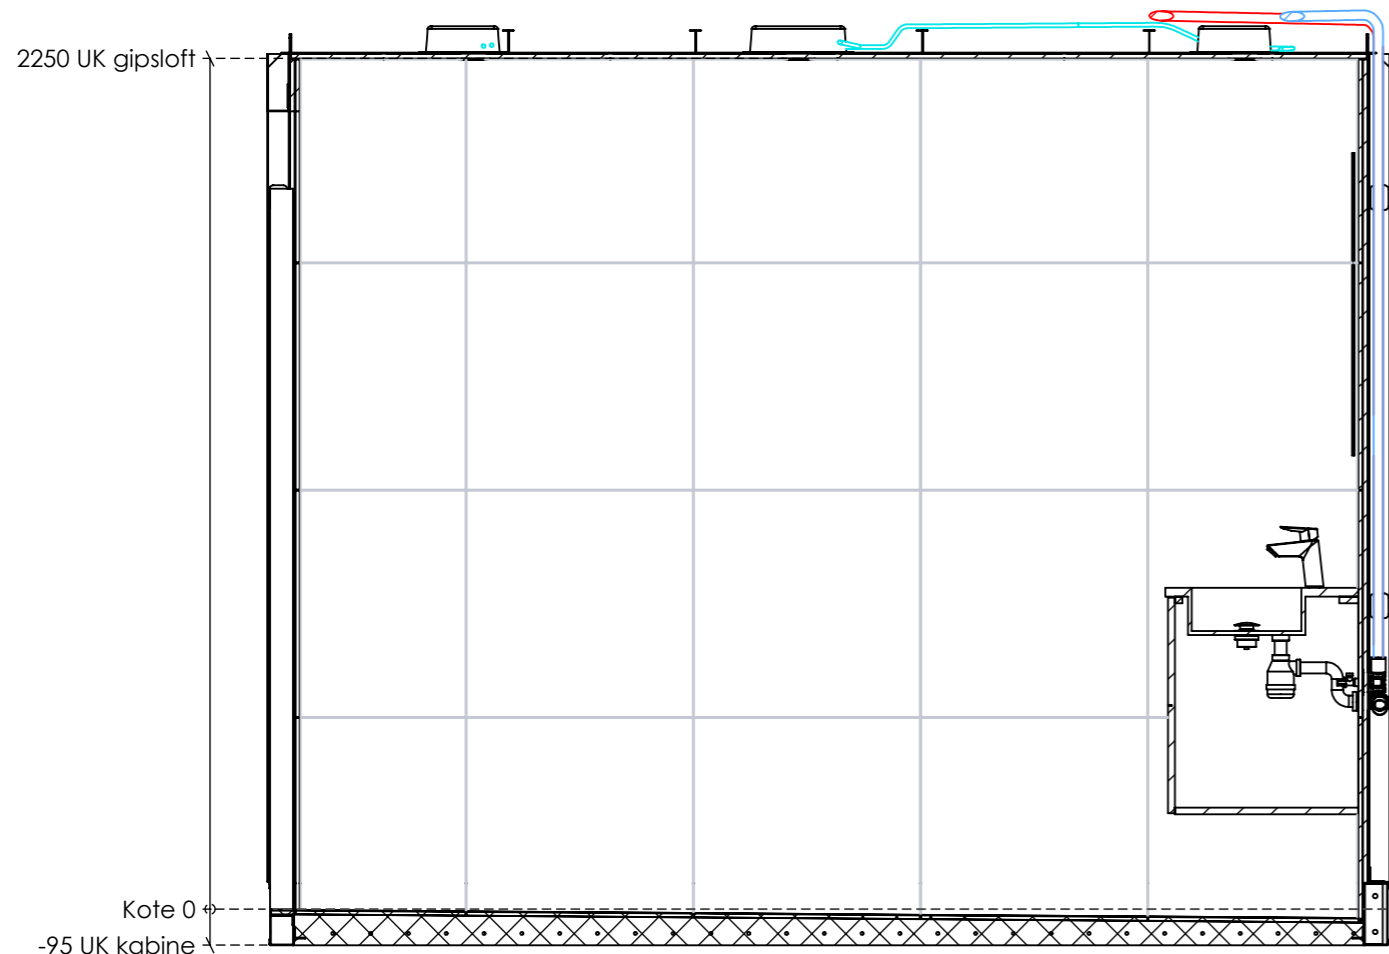


A væg

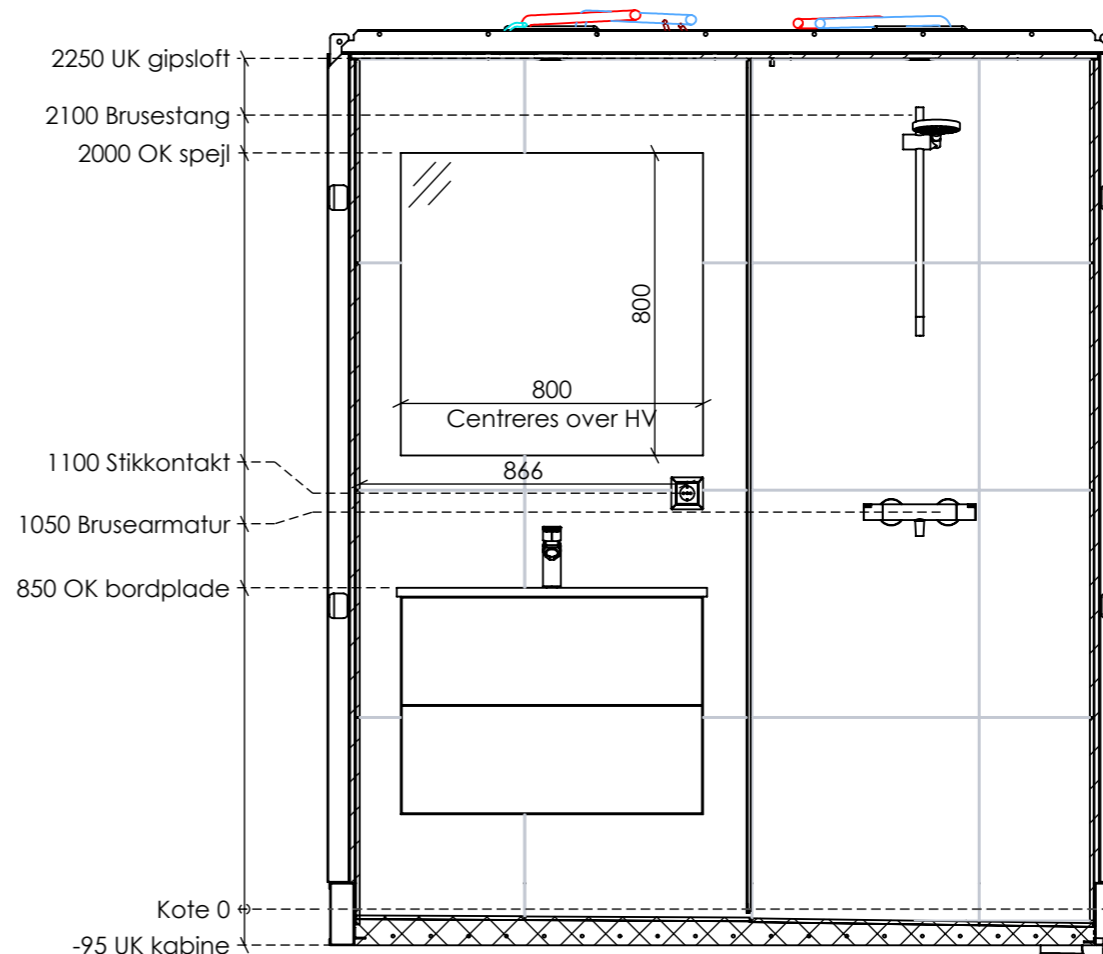

B væg

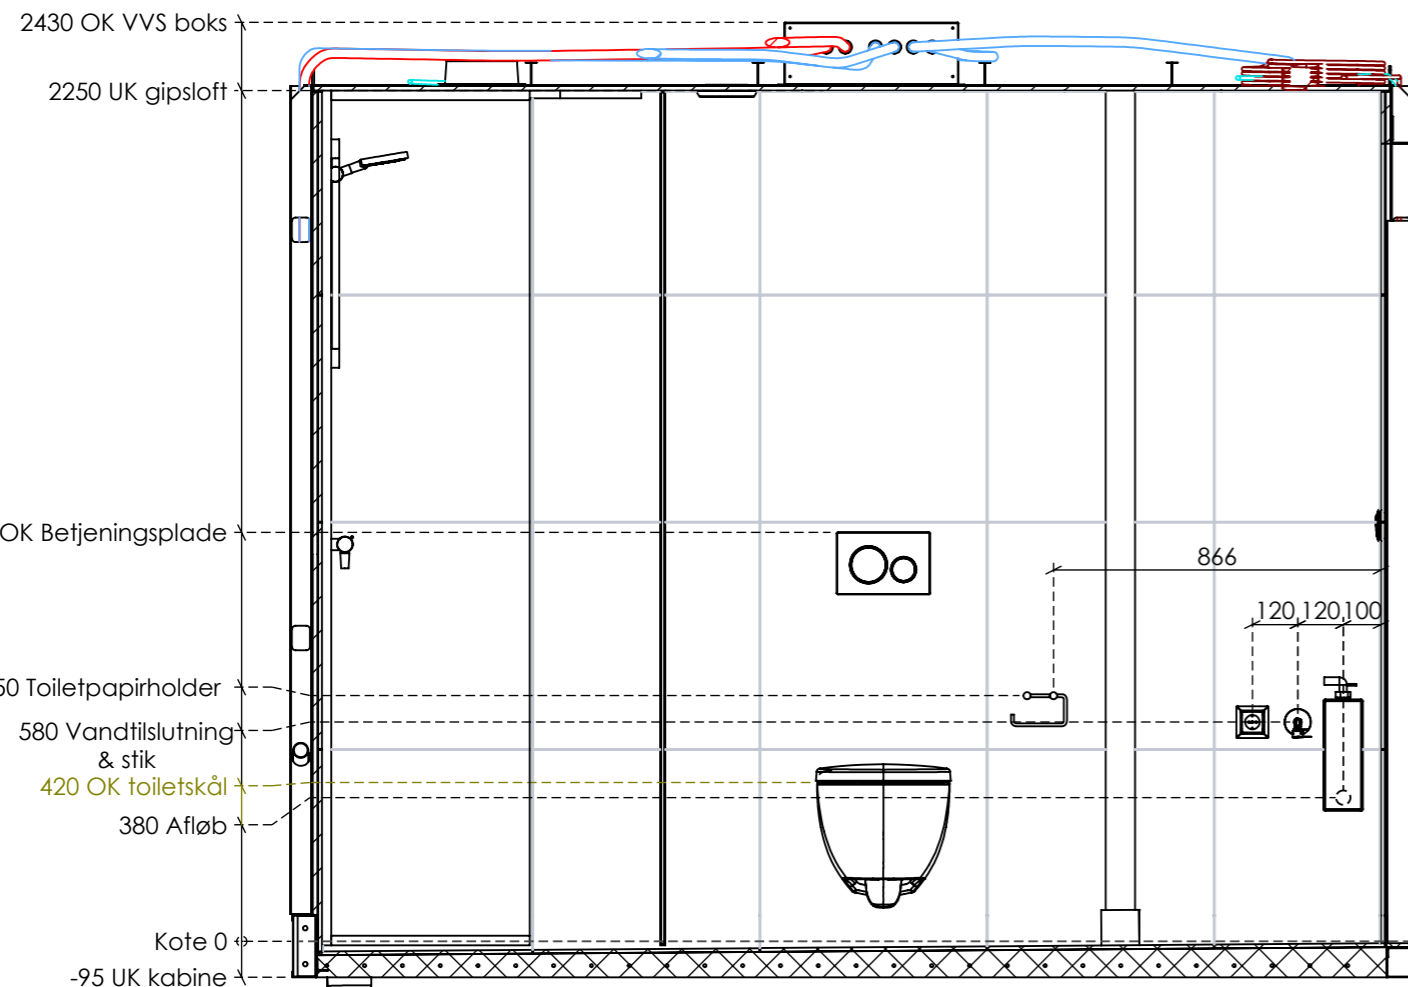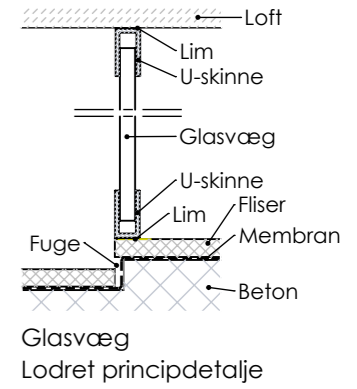


C væg




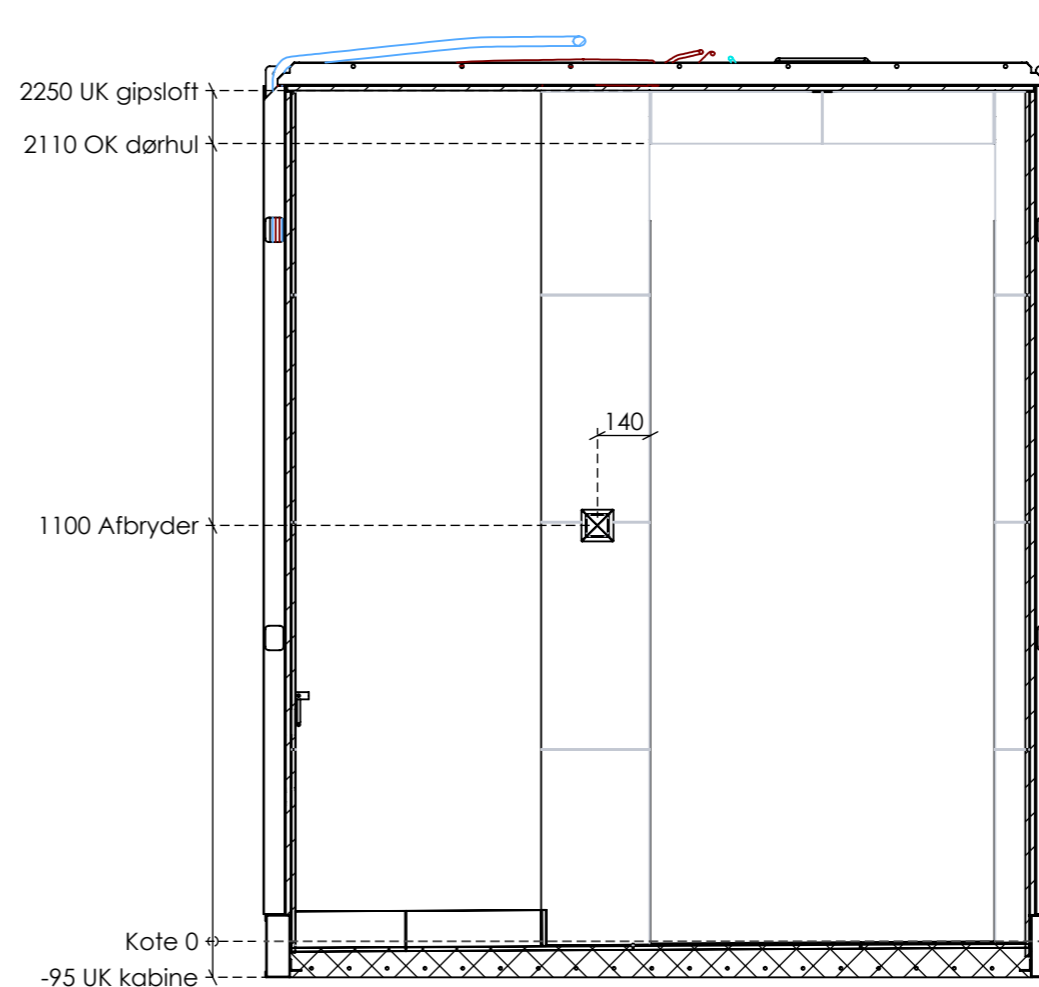



D væg

Projektudkast Tegnestuen

Emne: Opstalter	
Projekt: 001 -	
Kunde:	
Type:	Antal:
Kunde type:	Sign.: /MGJ
Dato: 14-07-2025	Mål: 1:20
Rev. dato: -	Rev. 00
Tegningsnr. 001- 51	
 Green Box <small>BATHROOMS OF THE FUTURE</small>	
<small>Green Box A/S • Vævervej 30 • DK 7490 Aulum +45 7311 5700 • www.greenbox.dk • info@greenbox.dk</small>	


Flisetype	Varenr.	Fugebredde	Cementfuge	Fugeflugt	Gummifuge
Marazzi Traffic Beige 598x598x8,5 mm	M4QR	3	Sandgrey 22	Ja	Sandgrey 22

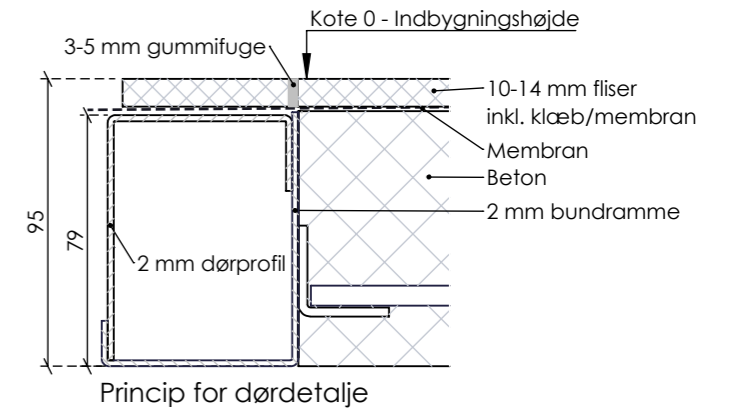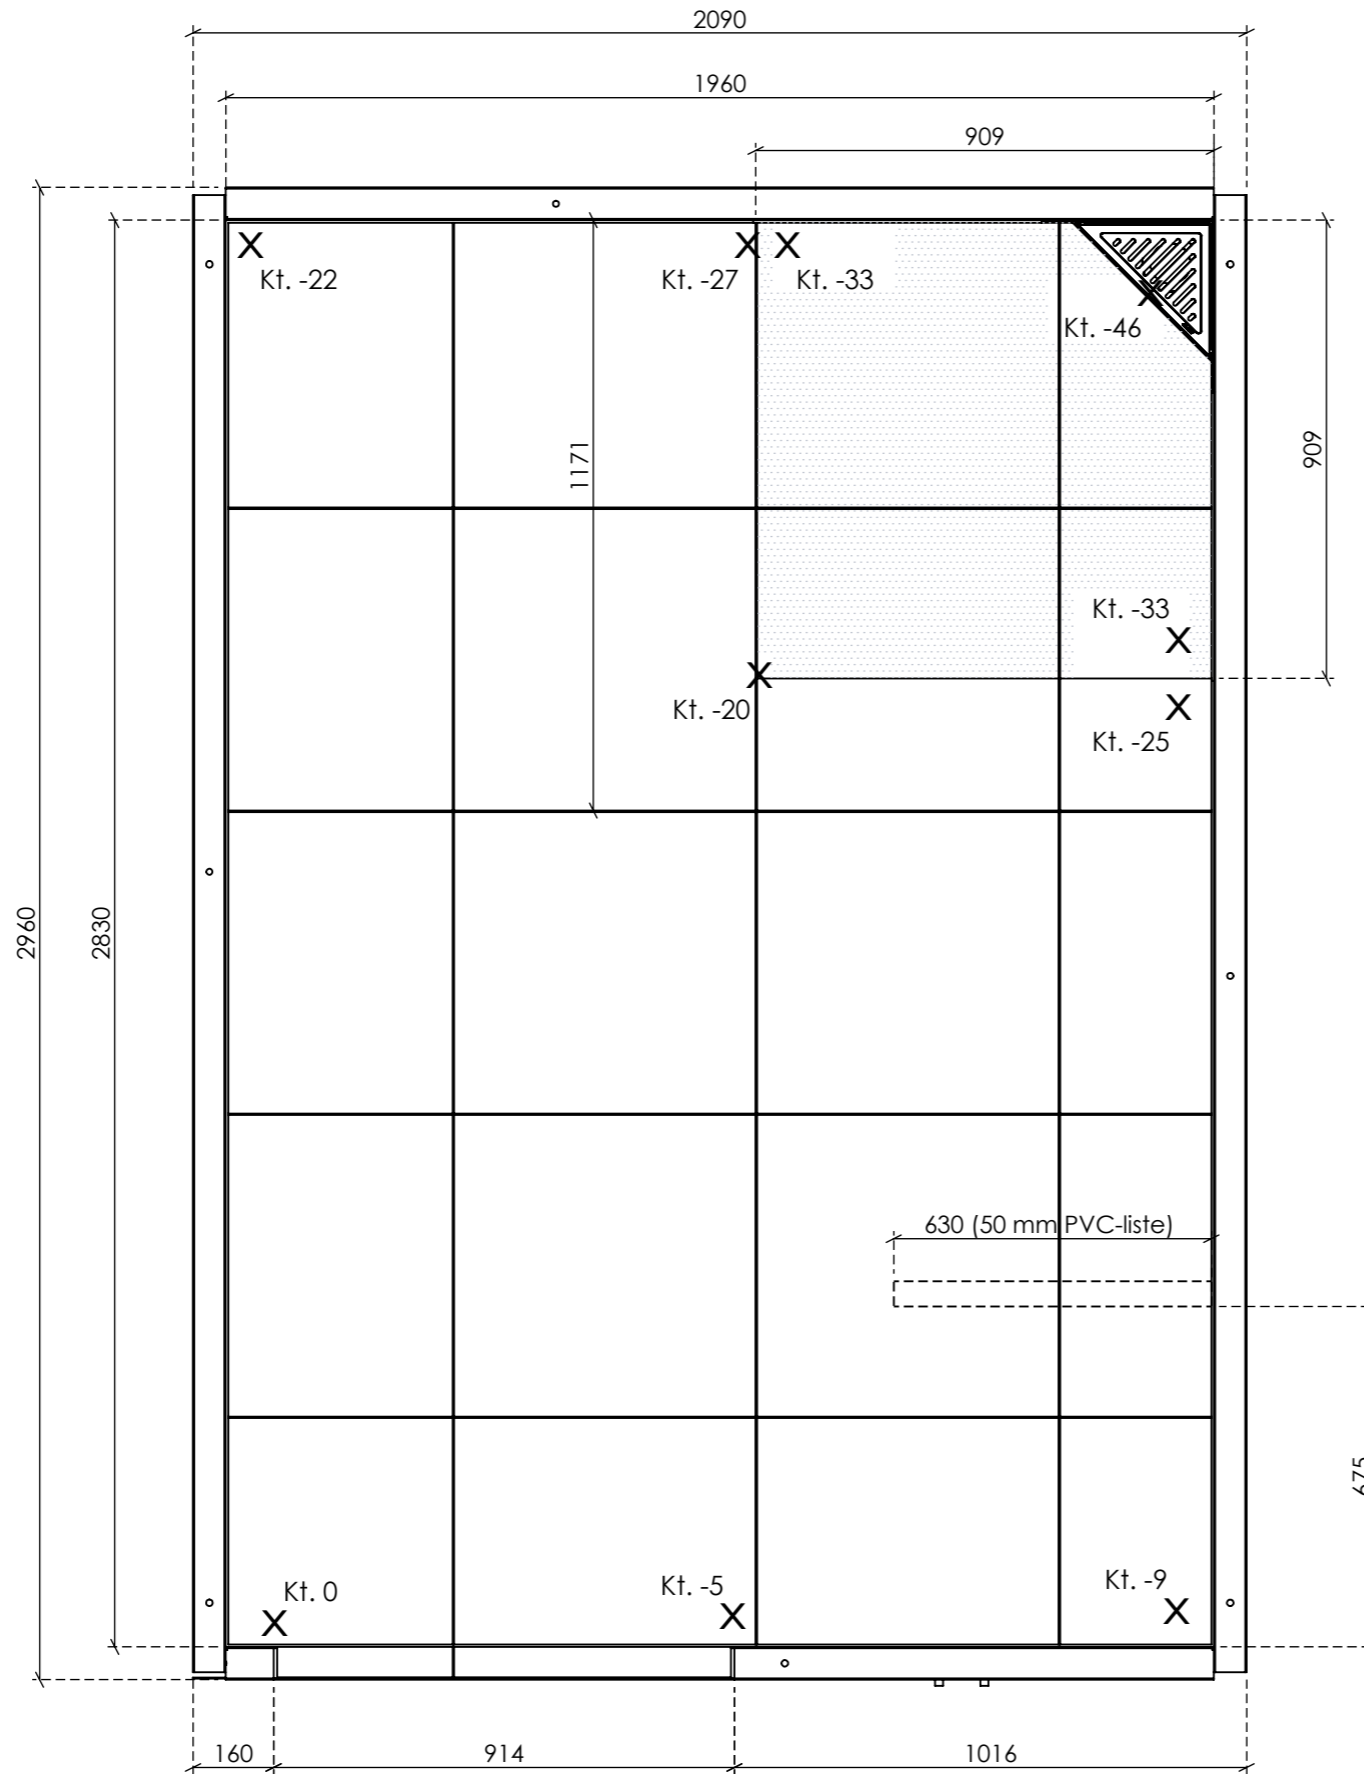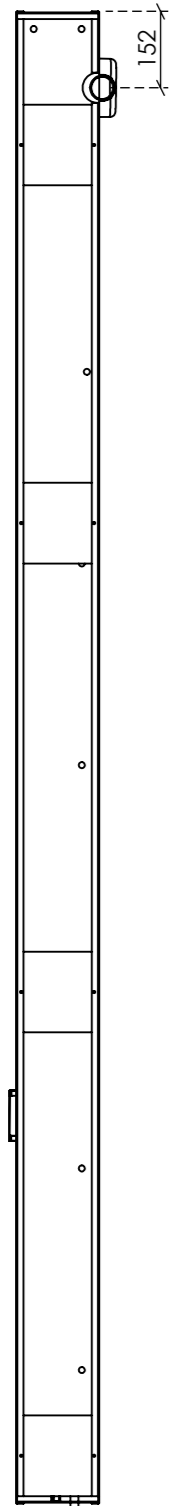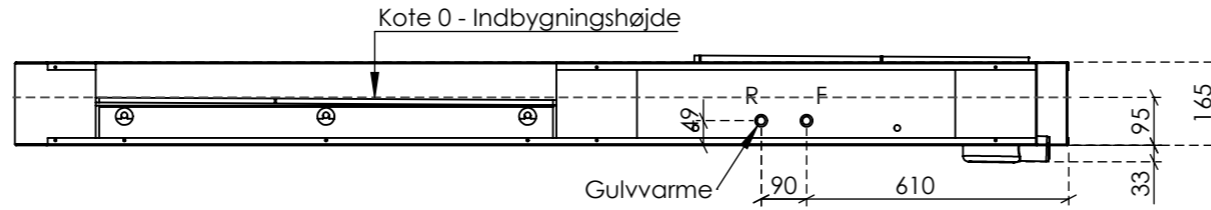


Emne: Fliseplan	
Projekt: 001 -	
Kunde:	
Type:	Antal:
Kunde type:	Sign.: /MGJ
Dato: 14-07-2025	Mål: 1:15
Rev. dato: -	Rev. 00
Tegningsnr. 001- 52	
 Green Box <small>BATHROOMS OF THE FUTURE</small>	
<small>Green Box A/S • Vævervej 30 • DK 7490 Aulum +45 7311 5700 • www.greenbox.dk • info@greenbox.dk</small>	

Projektudkast Tegnestuen


Flisetype	Varenr.	Fugebredde	Cementfuge	Fugeflugt	Gummifuge
Marazzi Traffic beige 598x598x8,5 mm	M4QR	3	Sandgrey 22	Ja	Sandgrey 22

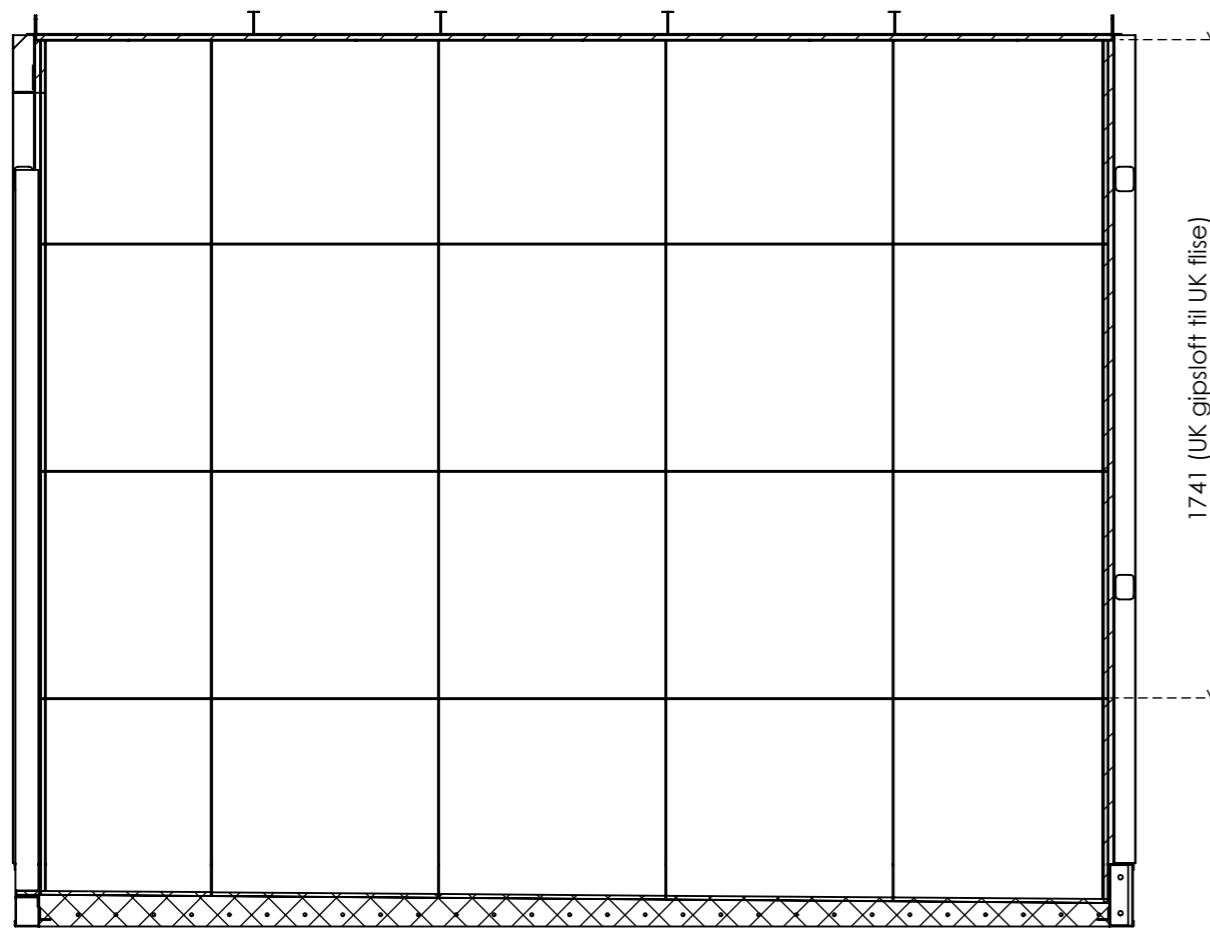


A væg

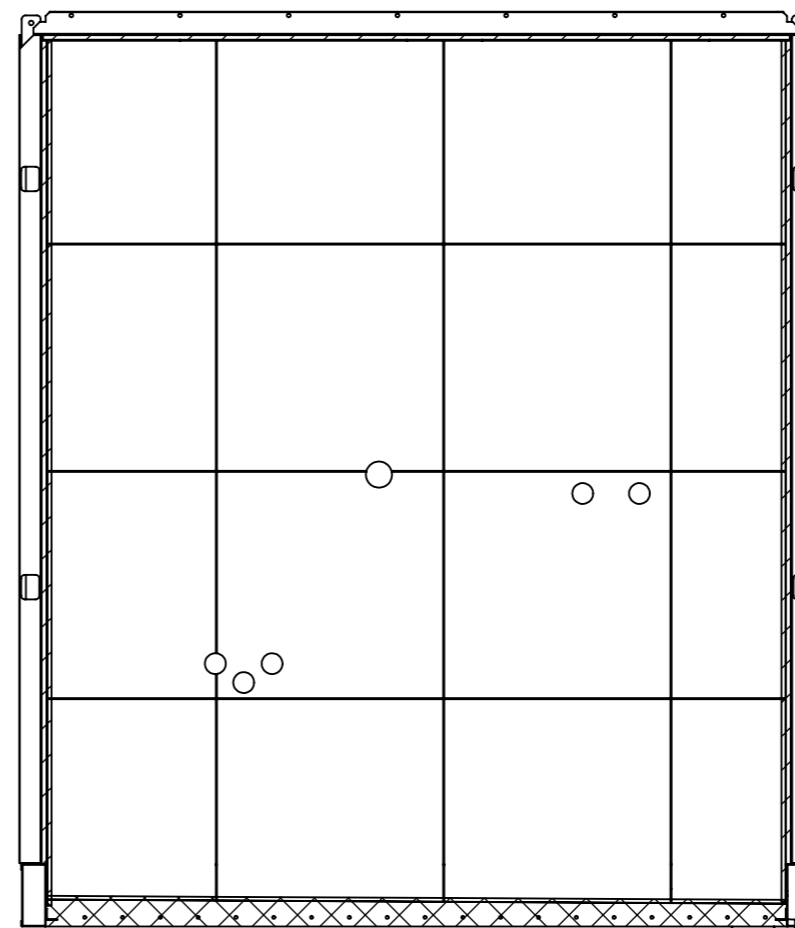


B væg

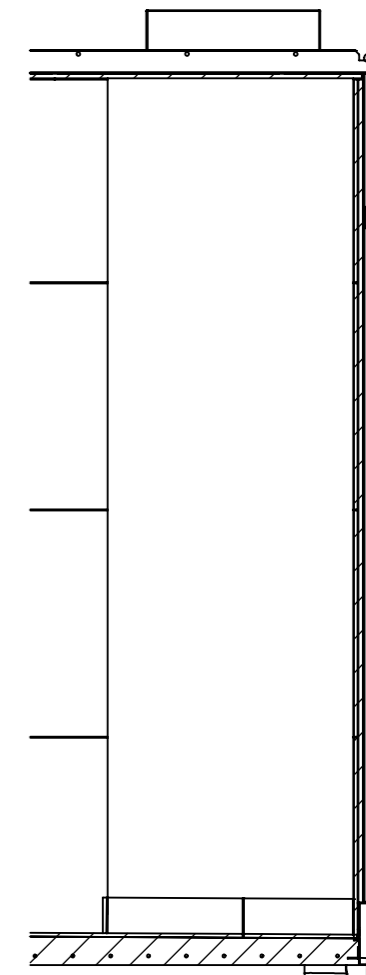


Skillevæg

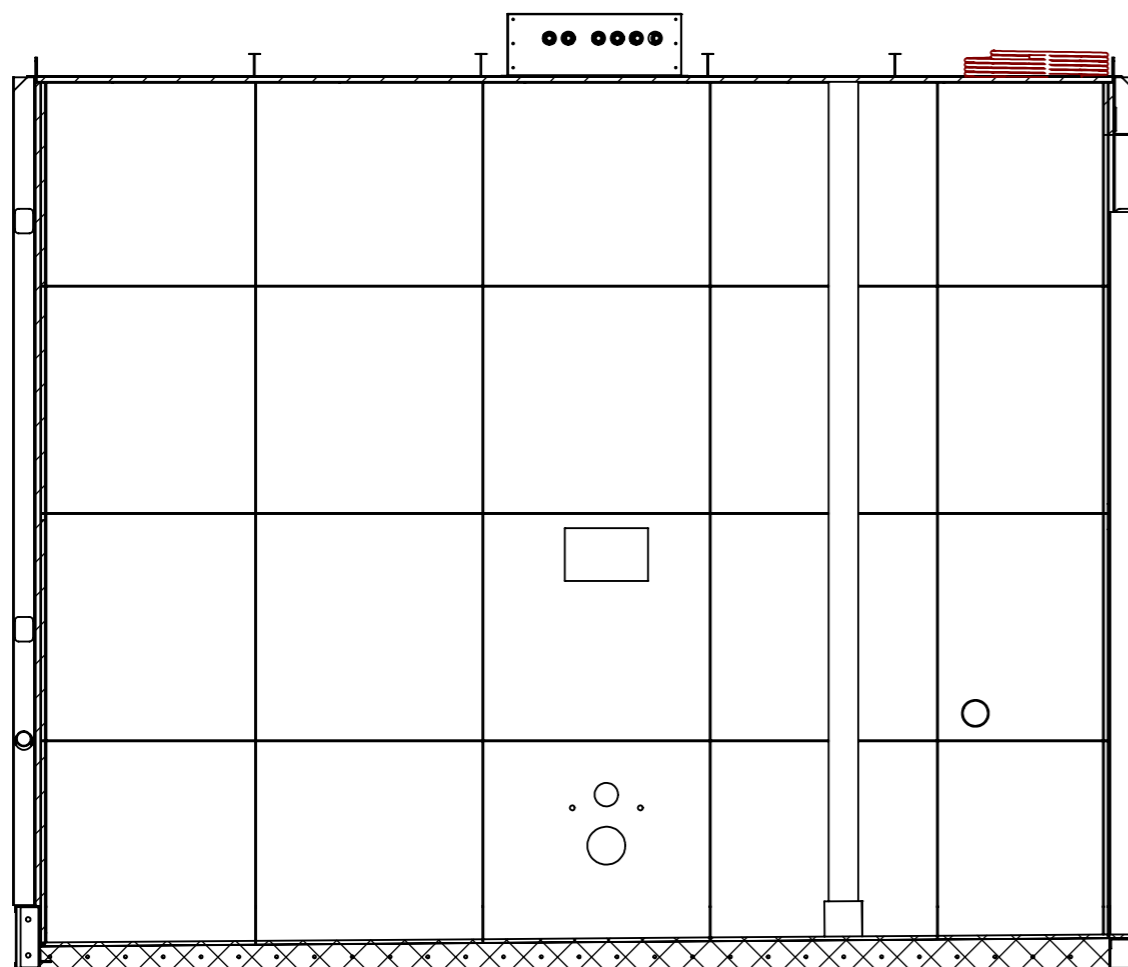


C væg

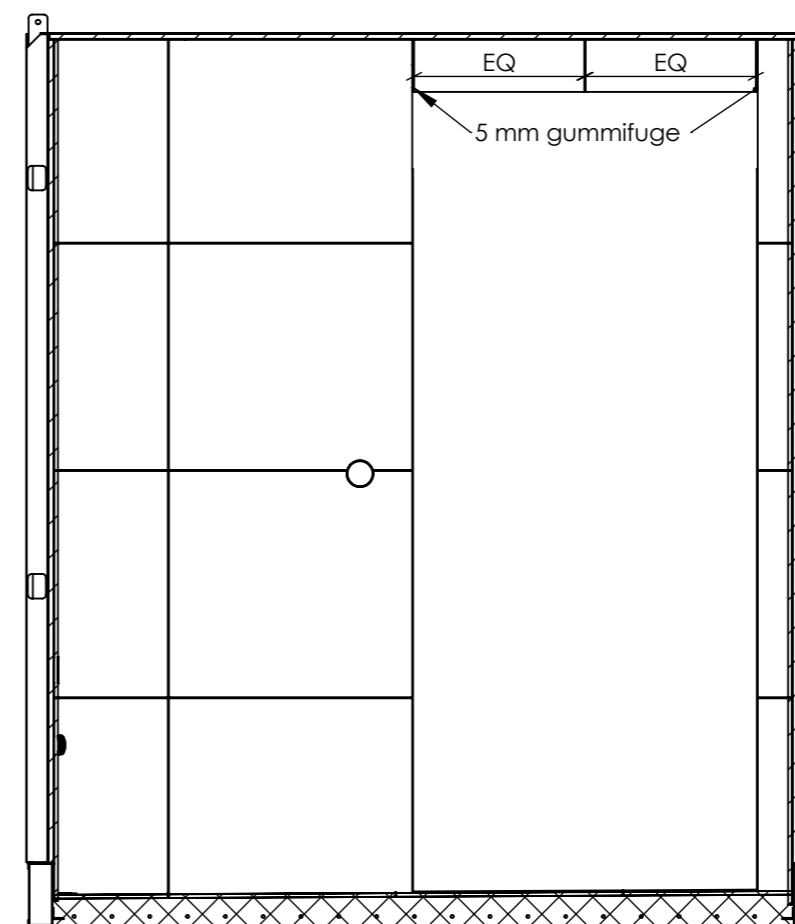


D væg

Emne: Fliseopstalter	
Projekt: 001 -	
Kunde:	
Type:	Antal:
Kunde type:	Sign.: /MGJ
Dato: 14-07-2025	Mål: 1:20
Rev. dato: -	Rev. 00
Tegningsnr. 001- 53	
 Green Box <small>BATHROOMS OF THE FUTURE</small>	
<small>Green Box A/S • Vævervej 30 • DK 7490 Aulum +45 7311 5700 • www.greenbox.dk • info@greenbox.dk</small>	


Projektudkast Tegnestuen

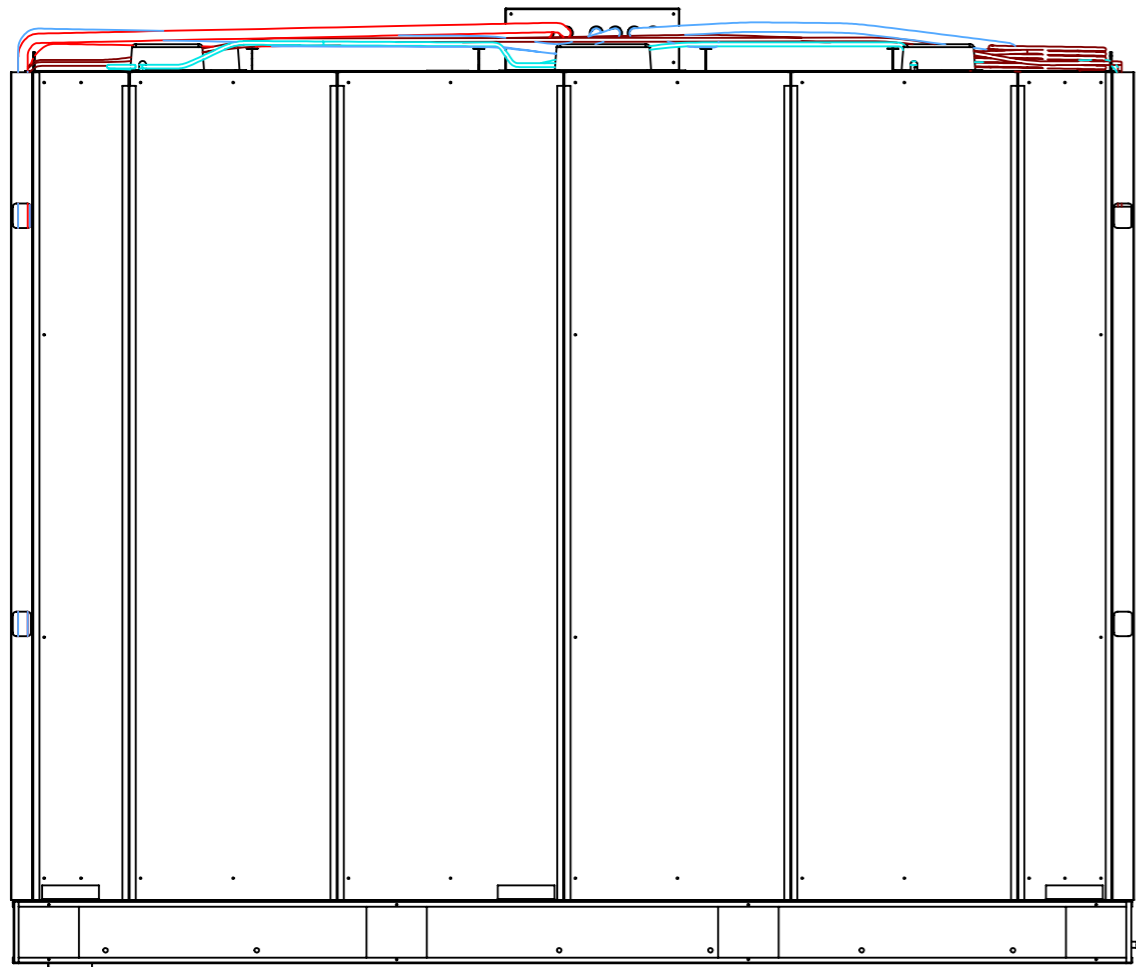


A væg

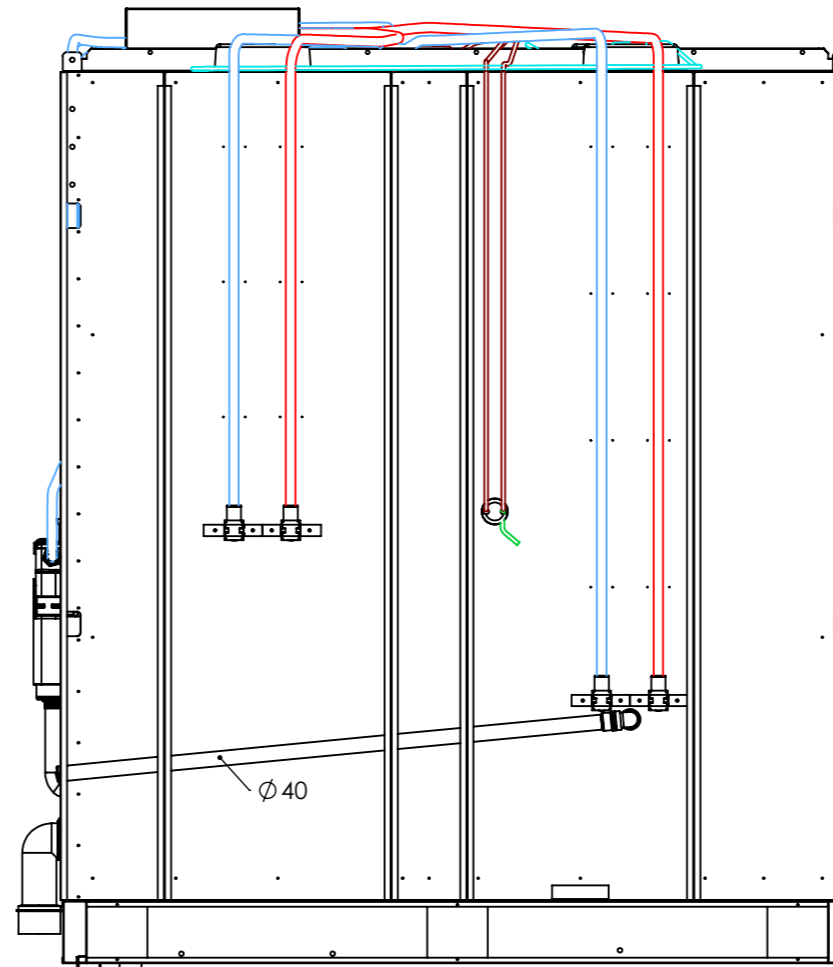


B væg

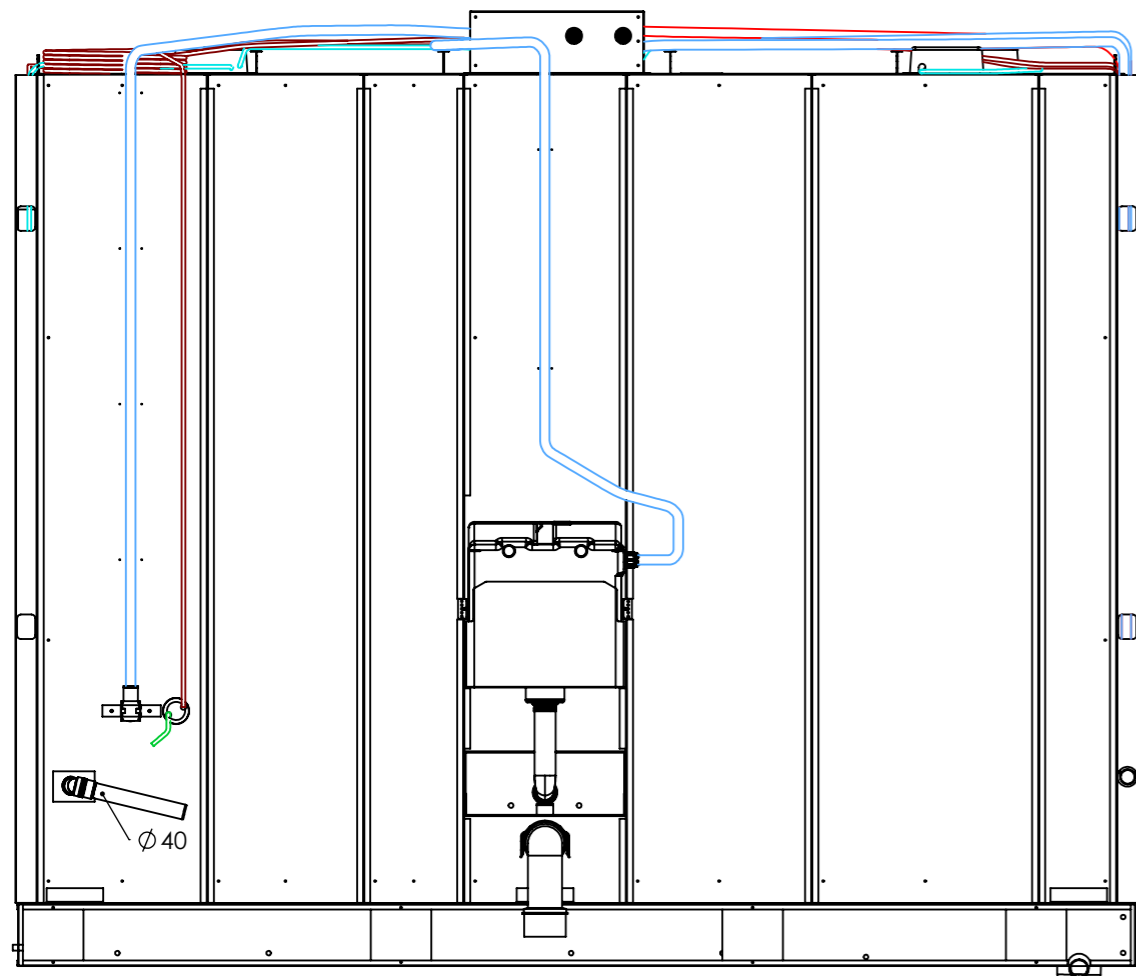



C væg

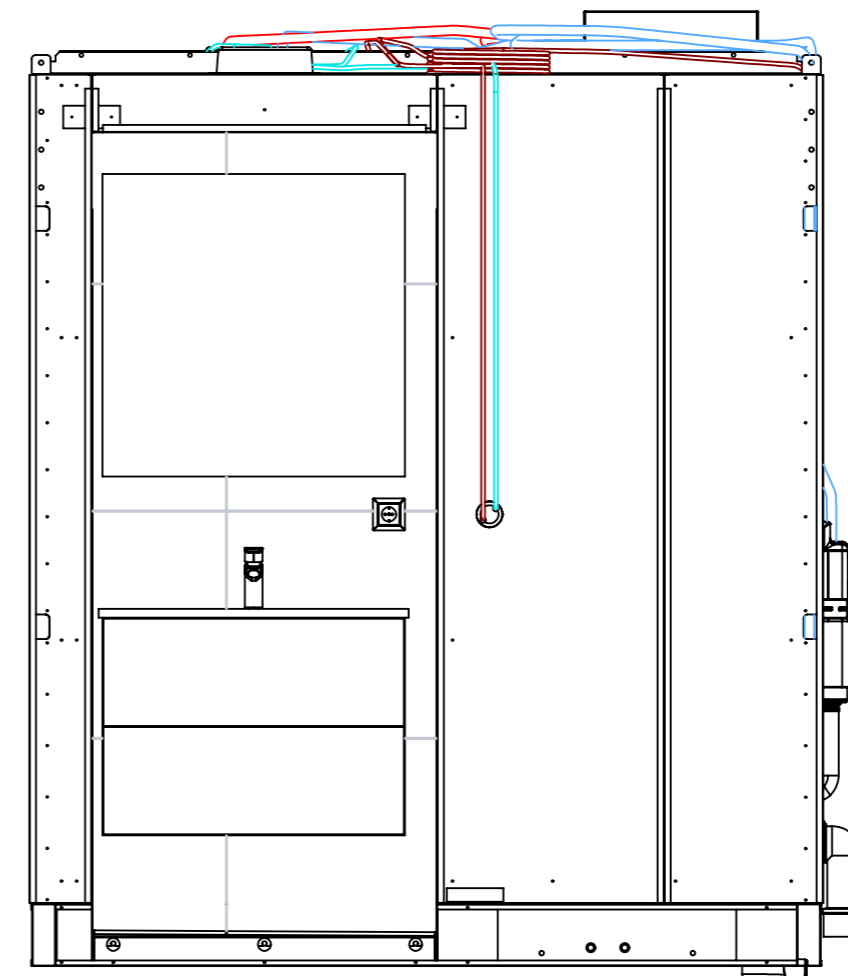

D væg

Emne: Opstalter - EL og VVS	
Projekt: 001 -	
Kunde:	
Type:	Antal:
Kunde type:	Sign.: /MGJ
Dato: 14-07-2025	Mål: 1:20
Rev. dato: -	Rev. 00
Tegningsnr. 001- 54	
	
Green Box A/S • Vævervej 30 • DK 7490 Aulum +45 7311 5700 • www.greenbox.dk • info@greenbox.dk	


Projektudkast Tegnestuen

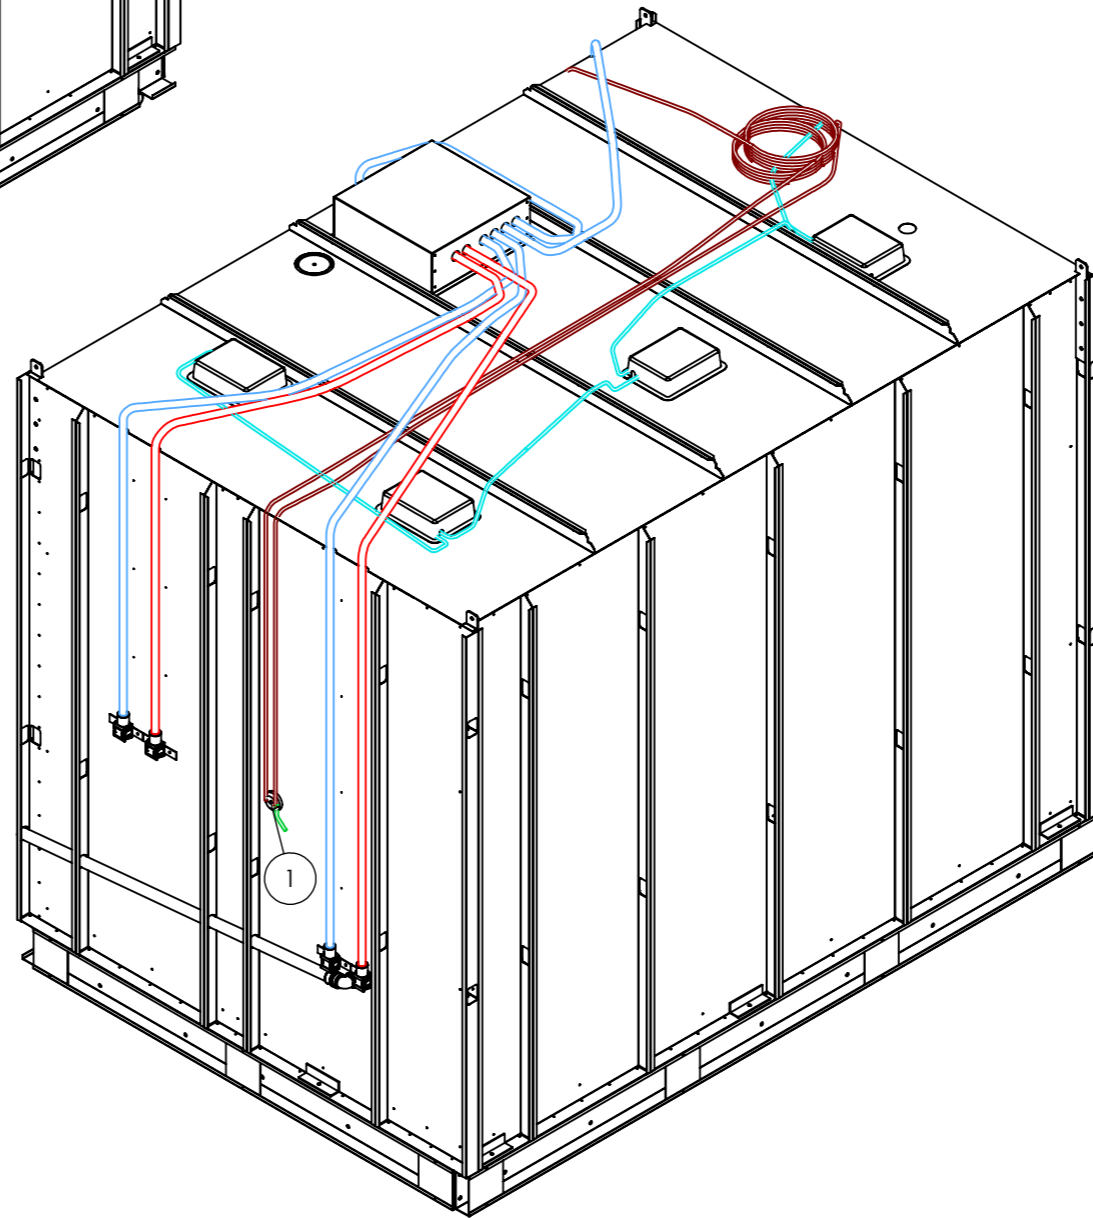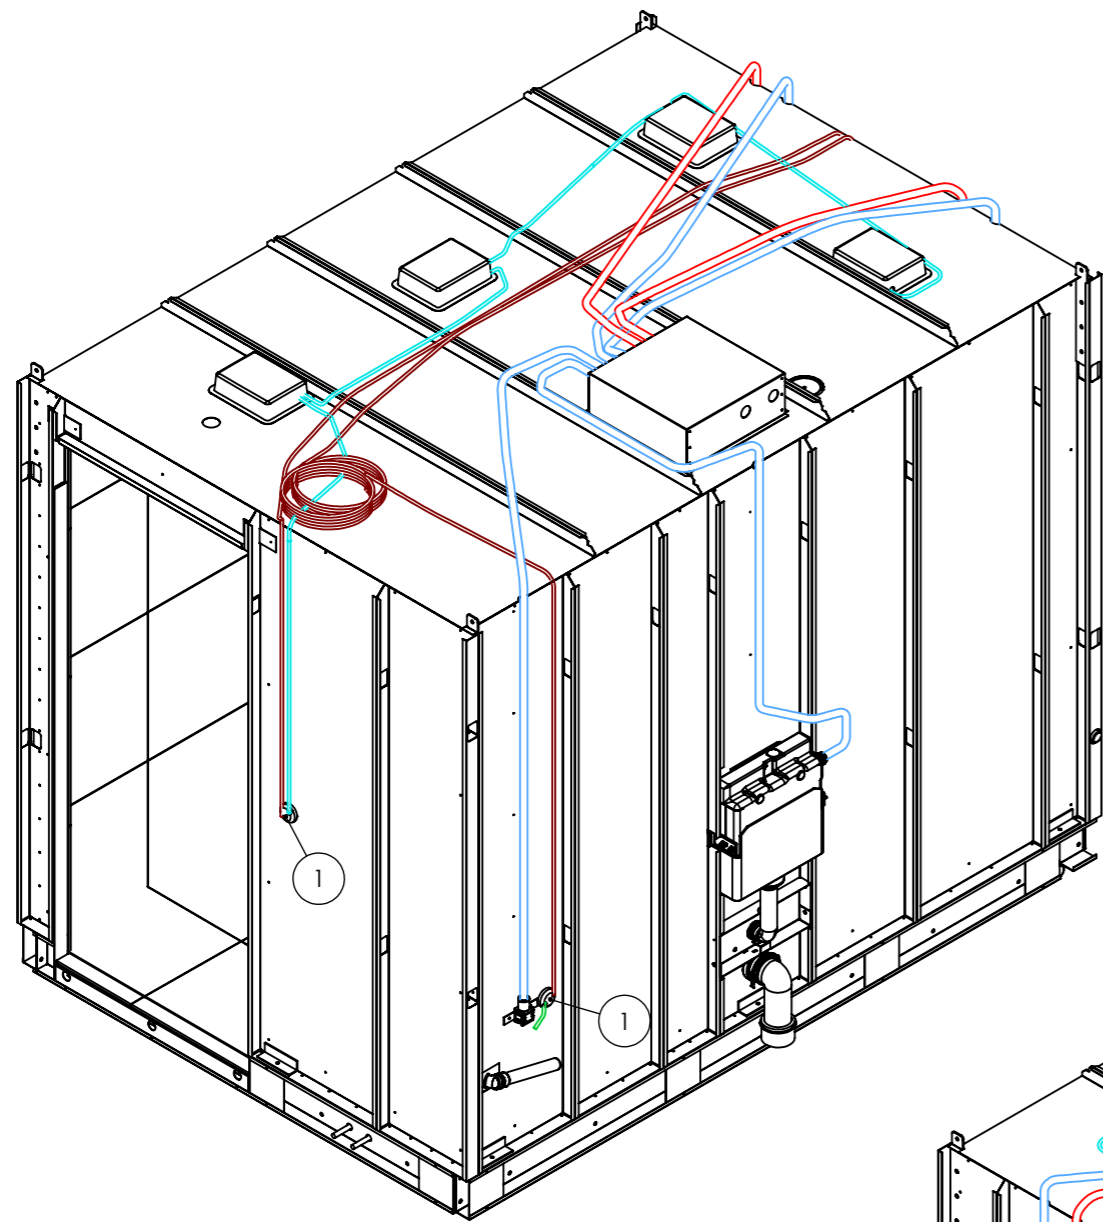

Farve	Beskrivelse	Std. RIR	TG RIR	Isolering	Ø 15	Ø 18	Ø 22	Overlængde
● ●	Brugsvand		X		X			Fordelerrør
● ●	Tilslutning på byggeplads						X	
● ●	Gulvvarme							Std.


Farve	Beskrivelse	Kabel	Løs leder i tomrør	Kabel i tomrør	Tomrør	Overlængde
●	Downlight: 3Gx1,5			X		
●	Downlight: 3Gx2,5					
●	Udligning: 1Gx2,5	X				
●	Installation 3Gx1,5					
●	Installation: 3Gx2,5			X		10 m
●	Installation: 5Gx1,5					
●	Installation: 5Gx2,5					
●	Tomrør 16 mm					
●	Tomrør 20 mm					

	Rødgods	Messing
VVS fittings:		X

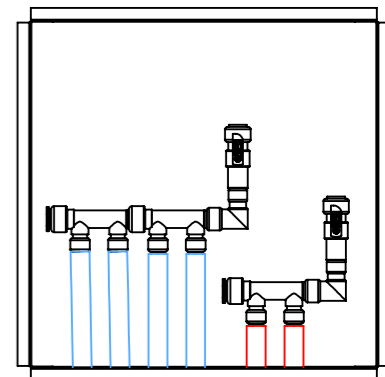


Fordelerrør i VVS boks (4K/2V)
- set fofra


Pos.nr.	Beskrivelse	Antal
1	EU dase Ø68mm D49mm	3

Emne: Perspektiv - EL og VVS	
Projekt: 001 -	
Kunde:	
Type:	Antal:
Kunde type:	Sign.: /MGJ
Dato: 14-07-2025	Mål: 1:25
Rev. dato: -	Rev. 00
Tegningsnr. 001- 55	
 Green Box <small>BATHROOMS OF THE FUTURE</small>	



Green Box A/S • Vævervej 30 • DK 7490 Aulum
+45 7311 5700 • www.greenbox.dk • info@greenbox.dk


Projektudkast Tegnestuen

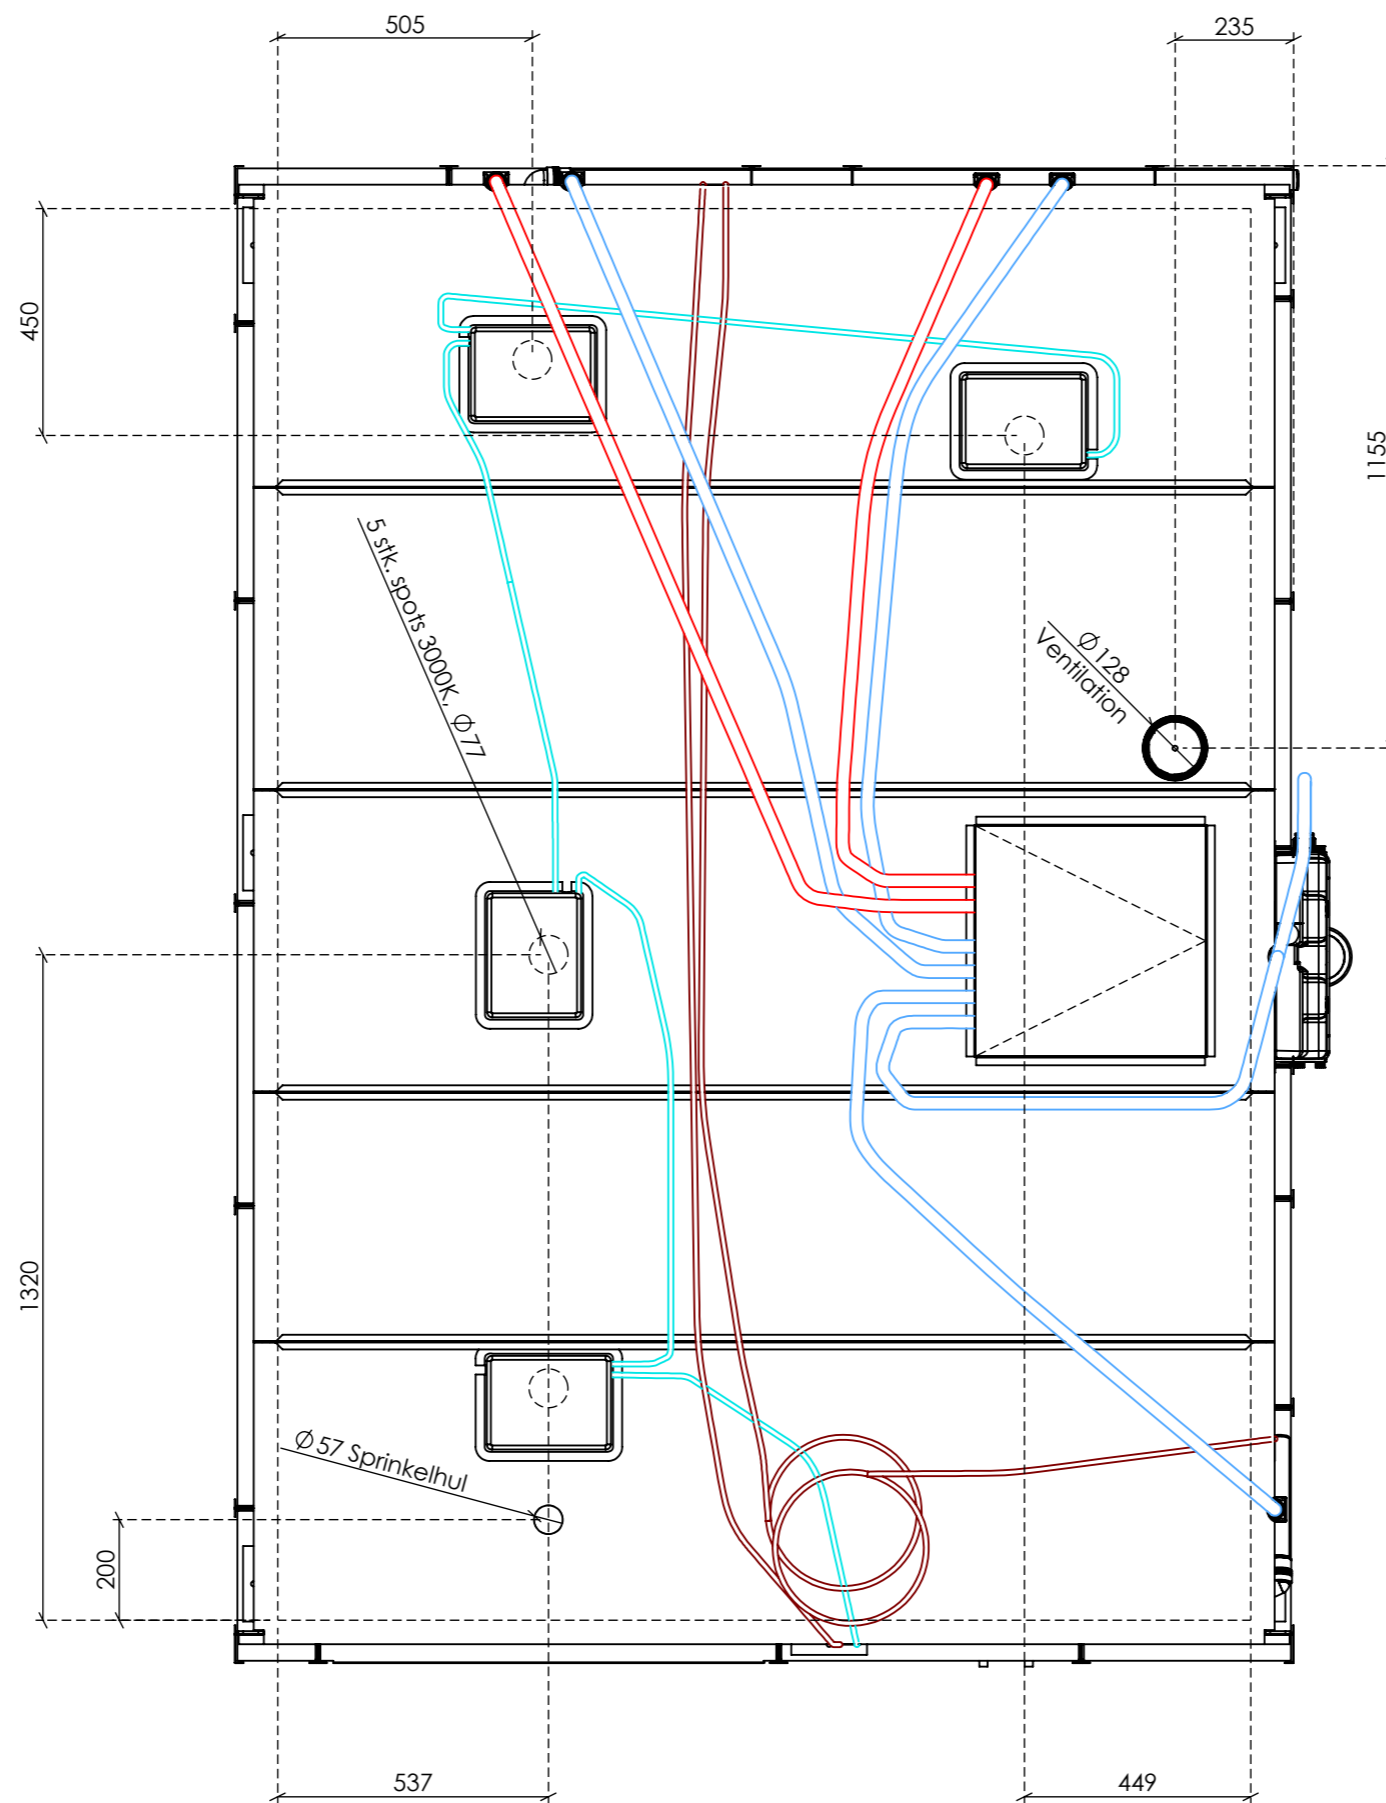

Emne: Loftsplan - EL, VVS og ventilation	
Projekt: 001 -	
Kunde:	
Type:	Antal:
Kunde type:	Sign.: /MGJ
Dato: 14-07-2025	Mål: 1:15
Rev. dato: -	Rev. 00
Tegningsnr. 001- 56	
	
Green Box A/S • Vævervej 30 • DK 7490 Aulum +45 7311 5700 • www.greenbox.dk • info@greenbox.dk	

Projektudkast Tegnestuen

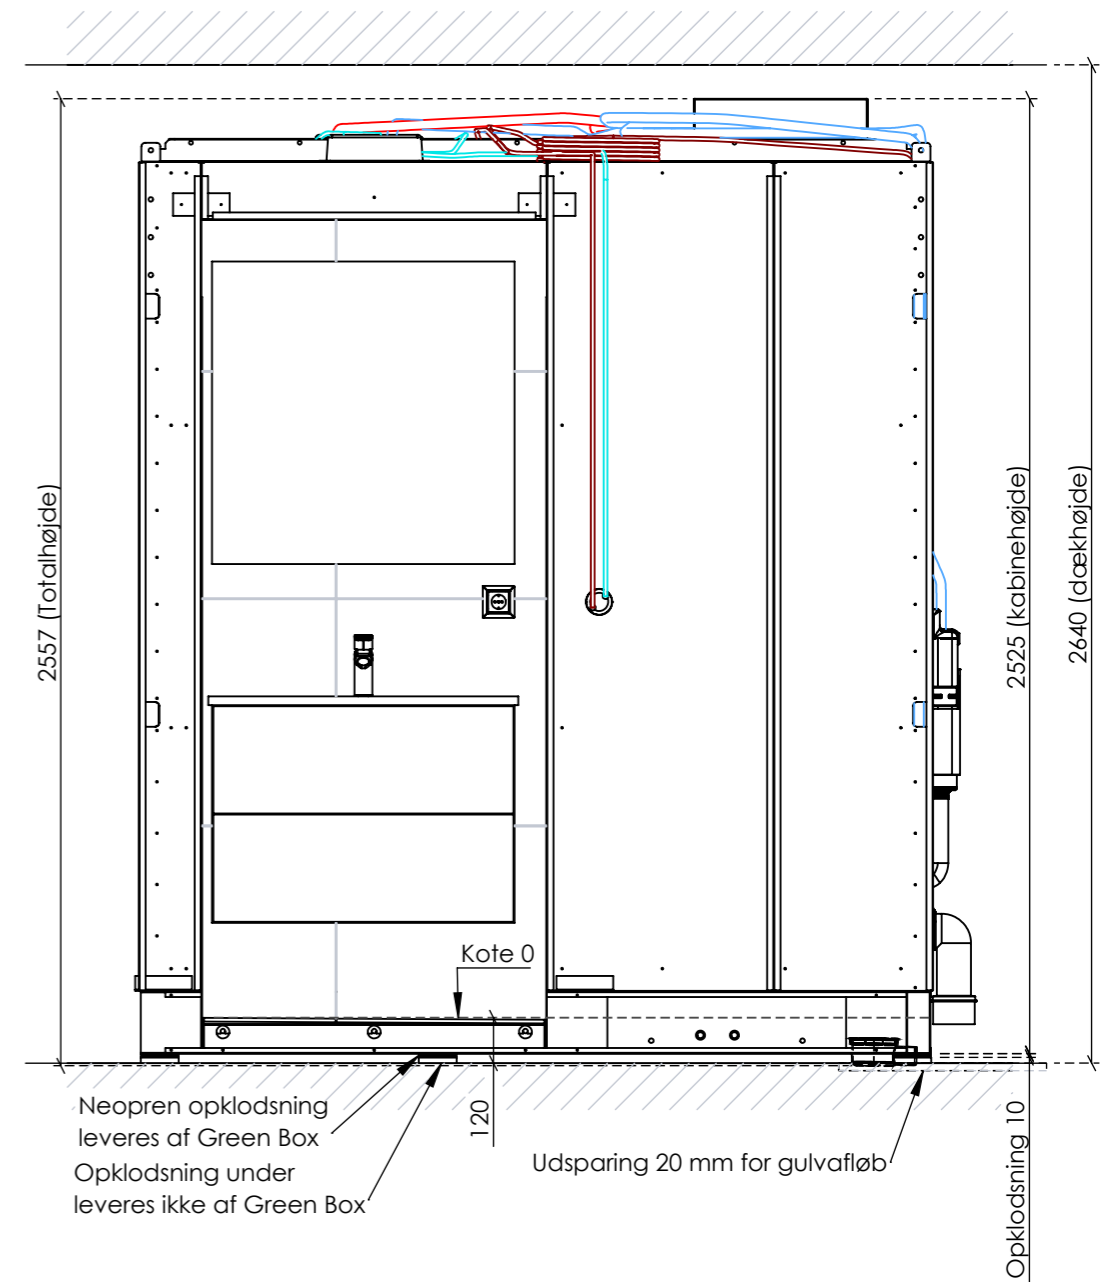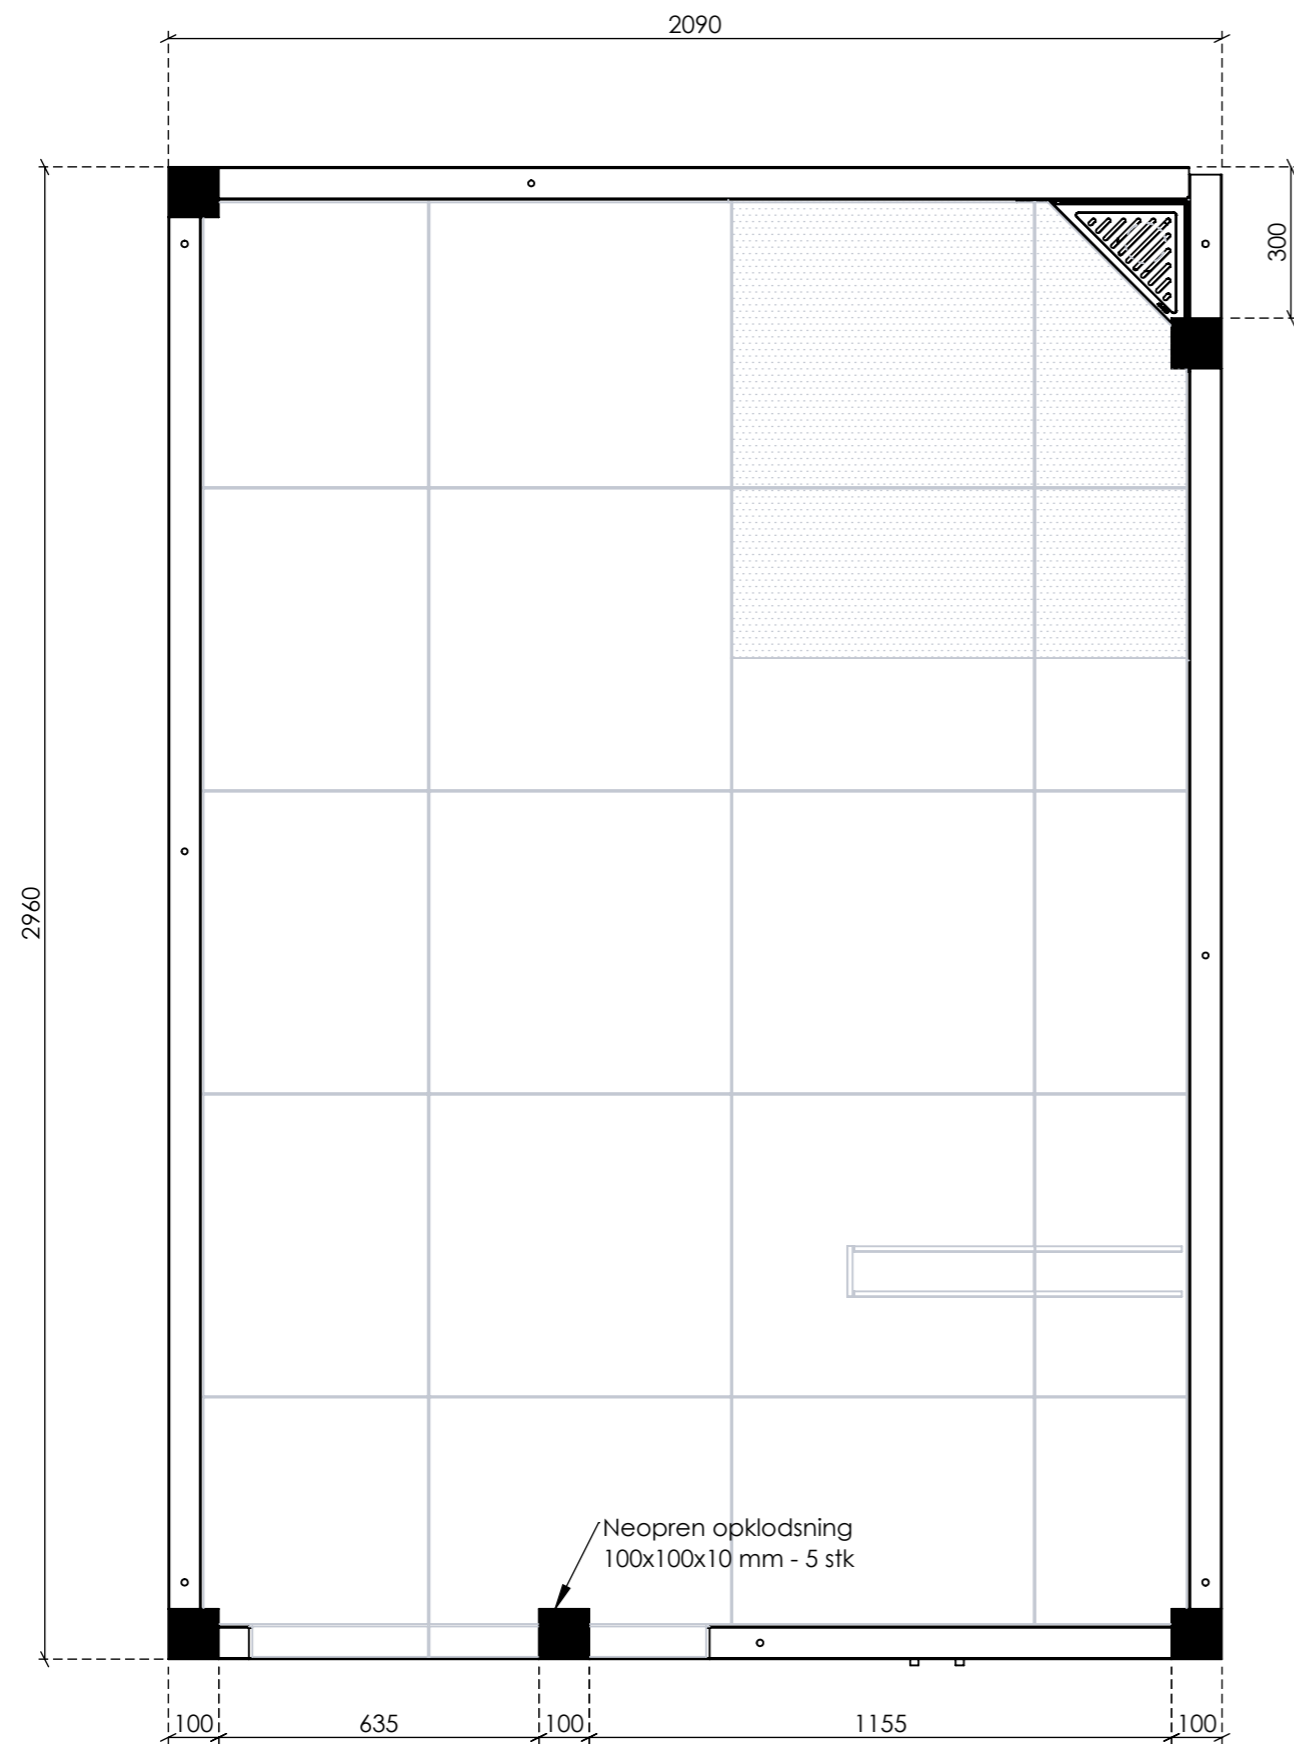

Emne: Opklodningsplan	
Projekt: 001 -	
Kunde:	
Type:	Antal:
Kunde type:	Sign.: /MGJ
Dato: 14-07-2025	Mål: 1:20
Rev. dato: -	Rev. 00
Tegningsnr. 001- 57	
 Green Box <small>BATHROOMS OF THE FUTURE</small>	
<small>Green Box A/S • Vævervej 30 • DK 7490 Aulum +45 7311 5700 • www.greenbox.dk • info@greenbox.dk</small>	

Projektudkast Tegnestuen